


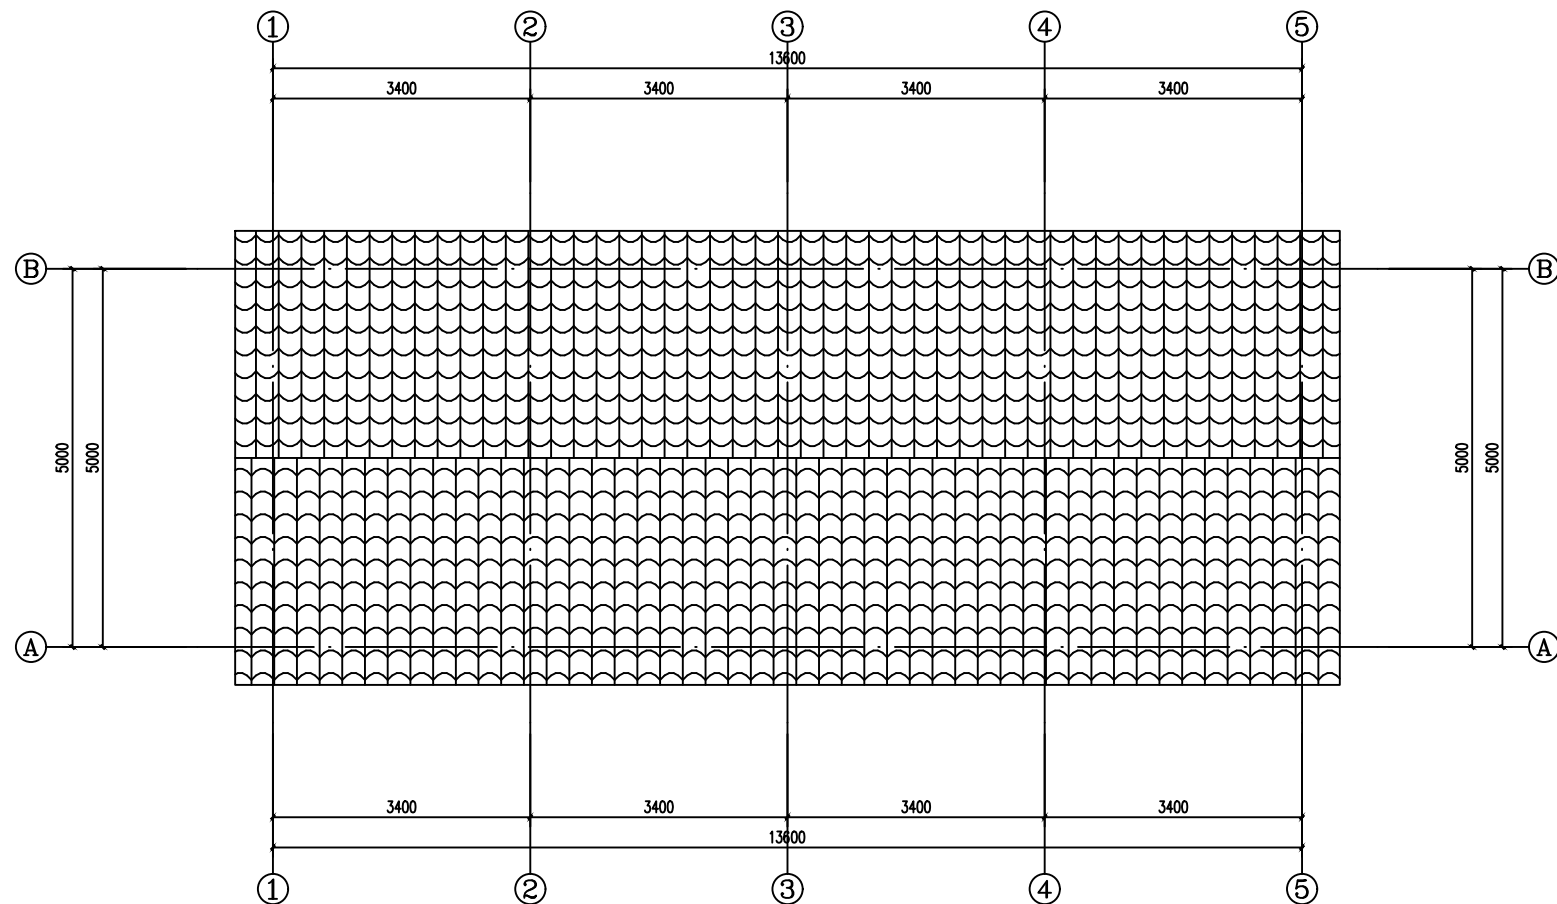

屋顶平面图 1:50

名称	编号	构造做法	施工部位
屋顶	坡屋面	1、蝴蝶瓦底，盖筒瓦屋面：a.底瓦（青板瓦）：板瓦，压七露三，瓦垄疏密均匀，弧度顺畅。	屋顶
		b.盖瓦（青筒瓦）：筒瓦，压七露三，与底瓦搭接严密。	
		2、1：4水泥白灰砂浆加水泥 重的3%麻刀卧浆，最薄处20	
		3、30厚1：3水泥砂浆，满铺钢 丝网，用螺钉固定（防下滑）	
		4、36×8压毡条，中距500	
		5、防水垫层	
		6、木望板，厚20松木板满铺	
		7、钢檩条	

中亿国际设计集团有限公司

ZHONGYI INTERNATIONAL DESIGN GROUP, LIMITED

资质证书编号：A252030795

电力行业(风力发电、新能源发电、送电工程、变电工程)专业乙级；市政行业乙级；农林行业(农业综合开发生态工程、营造林工程)专业乙级；建筑行业(建筑工程、人防工程)乙级；环境工程(污染修复工程)专项乙级；风景园林工程设计专项乙级；水利行业丙级

备注：

本图属权属公司所有，未经本公司负责人书面许可，任何人不得擅自复制或他用。
本图属提供业主管理部门使用方可生效使用，本图未经施工图审查公司审查合格前不得用于现场施工，在业主未提供设计变更和洽商记录之前不得进行。本图及设计人员签字及图章加盖公司公章后方可生效。

图纸专用章：

注册师执业章：

工程名称：

野芳园改造项目

子项名称：

建设单位：

审 定	解 俊	审核
工程负责人	史锋	主审
专业负责人	查安东	设计
审 核	查安东	审核
校 对	魏灵南	校对
设 计		设计

图 名：

屋顶平面图

项目编号		
图 别	结施	日 期
图 号	04	2025. 09
版 本	第 1 版	