


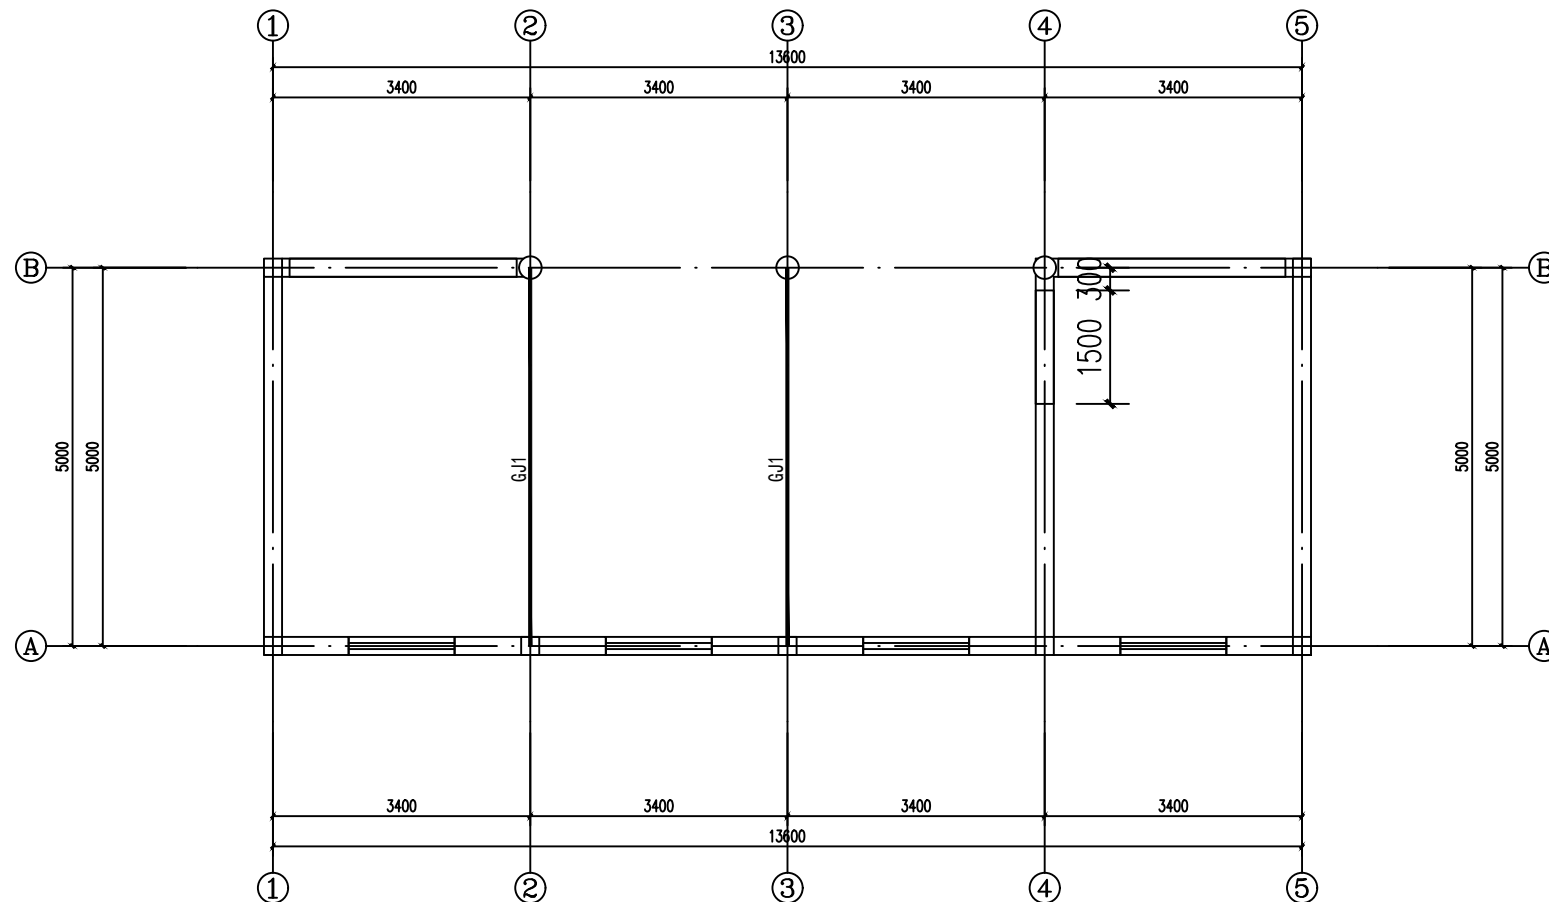

GJ1平面布置图 1:50

备注:
本图版权归本公司所有, 未经本公司负责人书面许可, 任何人不得擅自复制或转用。
本图仅供设计使用, 不作为施工依据, 不作为竣工验收依据, 不作为工程结算依据。
不得用于其他工程, 如发生上述情况, 公司将依法追究其法律责任。本图及设计人员签字及图章如与实际情况不符, 概不生效。

图纸专用章:

注册师执业章:

工程名称:
野芳园改造项目

子项名称:

建设单位:

审 定	解 俊	审核
工程负责人	史锋	主审
专业负责人	查安东	专业审核
审 核	查安东	专业审核
校 对	魏灵南	专业审核
设 计		专业审核

图 名:
GJ1平面布置图

项目编号		
图 别	结施	日 期
图 号	05	2025. 09
版 本	第 1 版	