

备注:
本图仅供本公司内部使用,未经本公司负责人书面许可,任何人不得擅自复制或外传。
本图仅供设计使用,不作为施工依据,不作为竣工验收依据,不作为工程结算依据。
不得用于现场施工,仅供业主或监理单位参考使用,不作为工程验收依据。
本图仅供设计使用,不作为施工依据,不作为竣工验收依据,不作为工程结算依据。

图纸专用章:

注册师执业章:

工程名称:

野芳园改造项目

子项名称:


建设单位:

审 定	解 俊	特 级
工程负责人	史锋	主 持
专业负责人	查安东	主 持
审 核	查安东	主 持
校 对	魏灵南	主 持
设 计		

图 名:


屋面檩条平面布置图

项目编号		
图 别	结施	日 期
图 号	06	2025. 09
版 本	第 1 版	

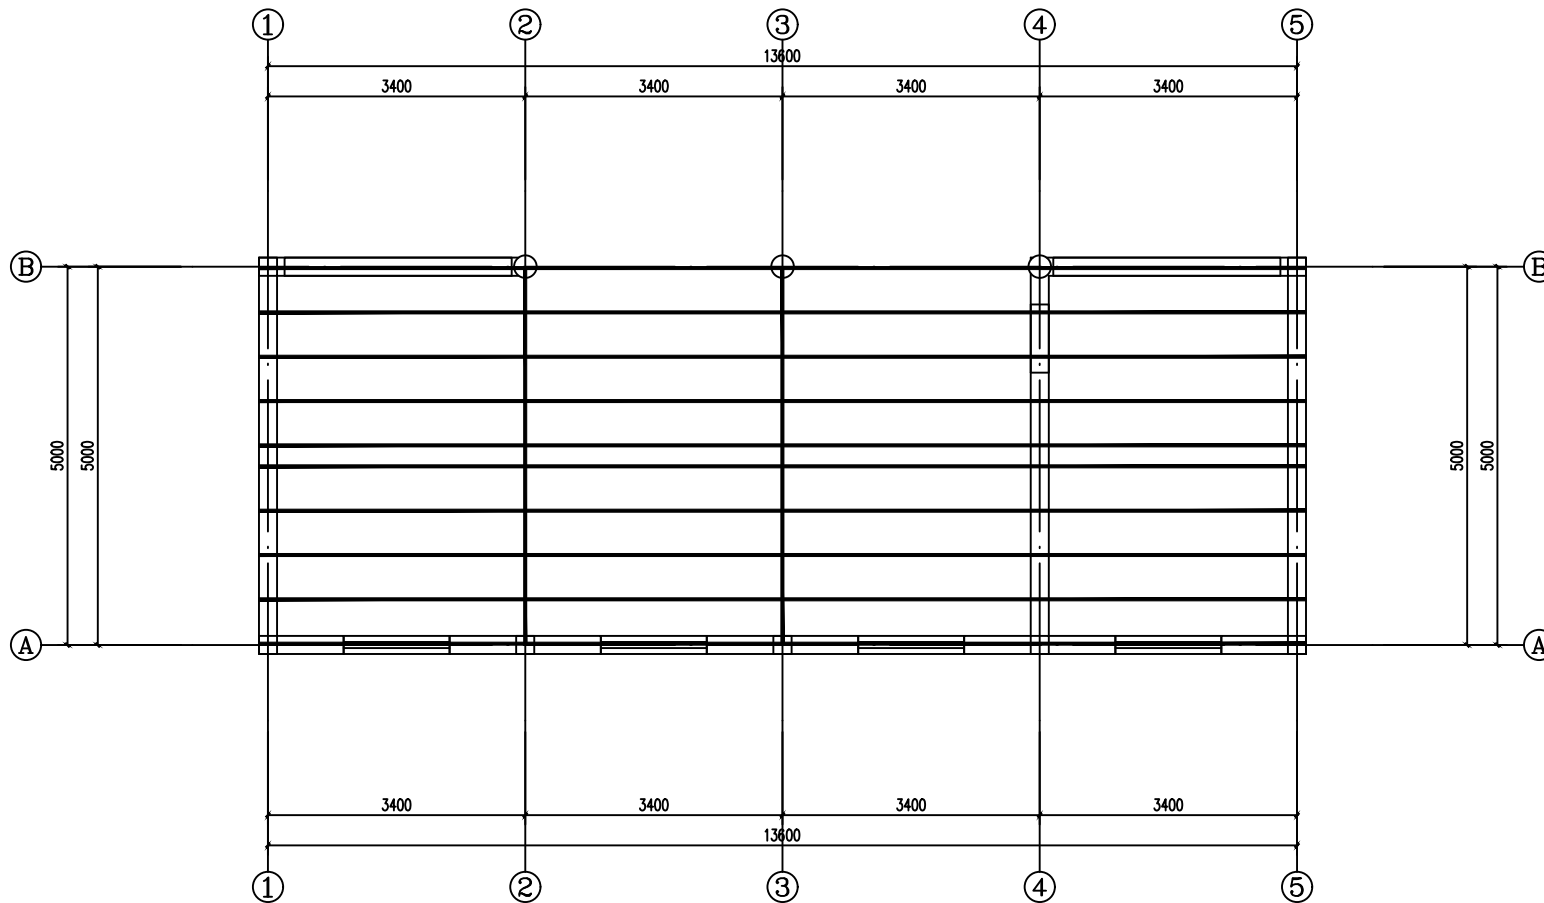


屋面檩条平面布置图 1:50

未标注的檩条均为 LC-1: 方钢80*40*4.0, Q235
檩条的具体布置图见剖面图
屋面自重重量不大于1.2kN/m2

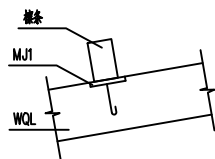

檩条连接大样

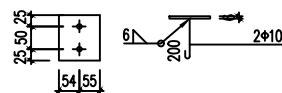

MJ1

用于檩条和混凝土部分的连接端详